

AVVISO LAVORI STRADA COMUNALE

Via Ligornetto (transito garantito)



Il Municipio avvisa la popolazione che, nell'ambito di lavori effettuati da AMS (sezione elettricità e acqua), verrà posizionato un semaforo per tutta la durata dei lavori che si terranno:

da **inizio giugno 2022** a **fine dicembre 2022**


come descritto nella planimetria allegata.


Il transito e l'accesso pedonale sarà comunque garantito, così come sarà garantito il transito veicolare gestito per mezzo del semaforo.

il Municipio

 Comune di Stabio Ufficio Tecnico Comunale Via Ufentina 25 6885 Stabio		 Azienda Municipalizzata Stabio Via Roggagno 6 6885 Stabio																															
2660-07		Prog. appalto																															
1:500		1280 x 297																															
<table border="1"> <thead> <tr> <th>Descrizione</th> <th>Quantità</th> <th>Unità</th> <th>Prezzo</th> <th>Importo</th> </tr> </thead> <tbody> <tr> <td>A</td> <td>1</td> <td>lotto</td> <td>0,00</td> <td>0,00</td> </tr> <tr> <td>B</td> <td>1</td> <td>lotto</td> <td>0,00</td> <td>0,00</td> </tr> <tr> <td>C</td> <td>1</td> <td>lotto</td> <td>0,00</td> <td>0,00</td> </tr> <tr> <td>D</td> <td>1</td> <td>lotto</td> <td>0,00</td> <td>0,00</td> </tr> <tr> <td>E</td> <td>1</td> <td>lotto</td> <td>0,00</td> <td>0,00</td> </tr> </tbody> </table>				Descrizione	Quantità	Unità	Prezzo	Importo	A	1	lotto	0,00	0,00	B	1	lotto	0,00	0,00	C	1	lotto	0,00	0,00	D	1	lotto	0,00	0,00	E	1	lotto	0,00	0,00
Descrizione	Quantità	Unità	Prezzo	Importo																													
A	1	lotto	0,00	0,00																													
B	1	lotto	0,00	0,00																													
C	1	lotto	0,00	0,00																													
D	1	lotto	0,00	0,00																													
E	1	lotto	0,00	0,00																													
Planimetria fasi di lavoro VIGOR ENGINEERING SPA - VIALE S. PIETRO 11 CHIESA & PARTNERS SA Via Lino 24 6800 Chiasso																																	
Massimo Michelazzi Ingegnere SUPPLTA Via Lino 24 6800 Chiasso Tel: 097-682.25.78 Fax: 097-682.25.19 E-mail: mh@chiesapartners.ch www.chiesapartners.ch																																	



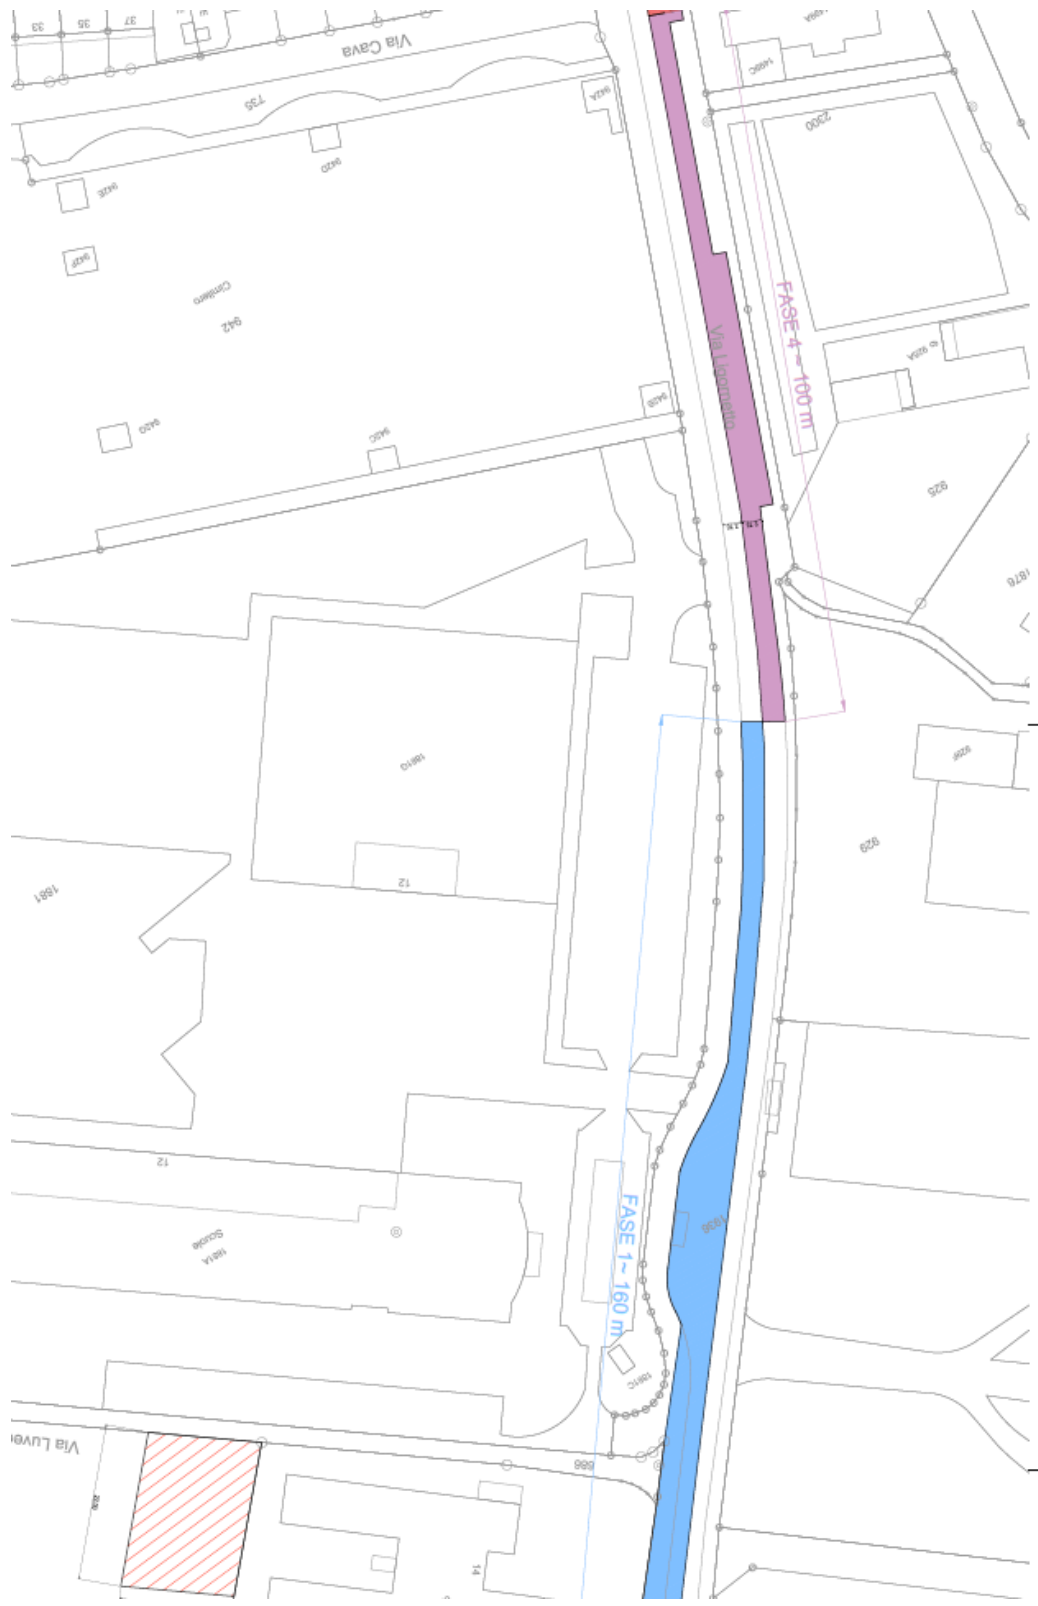

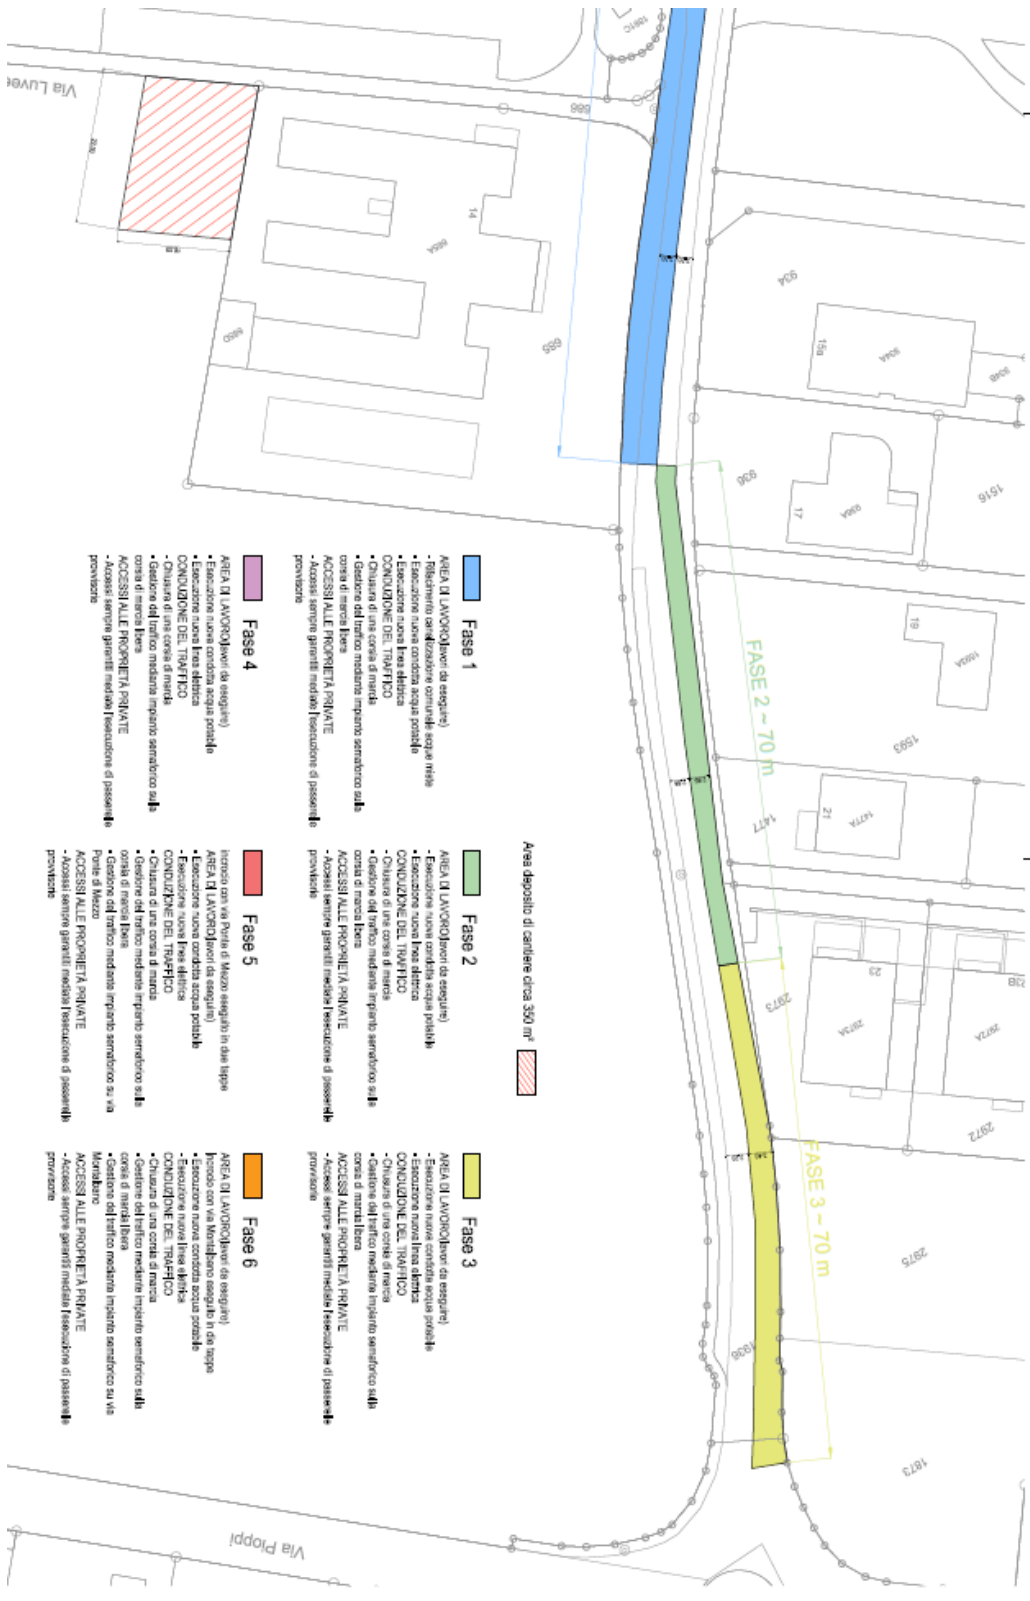

Area deposito di cantiere circa 350 m²

- FASE 1**
 - AREA DI LAVORI (lavori da eseguirsi)
 - Rilascio autorizzazione comunale acqua potabile
 - Esecuzione nuova condotta acqua potabile
 - Esecuzione nuova linea elettrica
 - CONCLUSIONE DEL TRATTO
 - Chiusura di una corsia di marcia
 - Gestione del traffico mediante impianto semaforico sulla corsia di marcia libera
 - ACCESSI ALLE PROPRIETÀ PRIVATE
 - Accessi sempre garantiti mediante l'esecuzione di passanti a provvisione
- FASE 2**
 - AREA DI LAVORI (lavori da eseguirsi)
 - Esecuzione nuova condotta acqua potabile
 - Esecuzione nuova linea elettrica
 - CONCLUSIONE DEL TRATTO
 - Chiusura di una corsia di marcia
 - Gestione del traffico mediante impianto semaforico sulla corsia di marcia libera
 - ACCESSI ALLE PROPRIETÀ PRIVATE
 - Accessi sempre garantiti mediante l'esecuzione di passanti a provvisione
- FASE 3**
 - AREA DI LAVORI (lavori da eseguirsi)
 - Esecuzione nuova condotta acqua potabile
 - Esecuzione nuova linea elettrica
 - CONCLUSIONE DEL TRATTO
 - Chiusura di una corsia di marcia
 - Gestione del traffico mediante impianto semaforico sulla corsia di marcia libera
 - ACCESSI ALLE PROPRIETÀ PRIVATE
 - Accessi sempre garantiti mediante l'esecuzione di passanti a provvisione
- FASE 4**
 - AREA DI LAVORI (lavori da eseguirsi)
 - Esecuzione nuova condotta acqua potabile
 - Esecuzione nuova linea elettrica
 - CONCLUSIONE DEL TRATTO
 - Chiusura di una corsia di marcia
 - Gestione del traffico mediante impianto semaforico sulla corsia di marcia libera
 - ACCESSI ALLE PROPRIETÀ PRIVATE
 - Accessi sempre garantiti mediante l'esecuzione di passanti a provvisione
- FASE 5**
 - Intorno con via Ponte di Marco eseguito in due tappe
 - AREA DI LAVORI (lavori da eseguirsi)
 - Esecuzione nuova condotta acqua potabile
 - Esecuzione nuova linea elettrica
 - CONCLUSIONE DEL TRATTO
 - Chiusura di una corsia di marcia
 - Gestione del traffico mediante impianto semaforico sulla corsia di marcia libera
 - Gestione del traffico mediante impianto semaforico su via Ponte di Marco
 - ACCESSI ALLE PROPRIETÀ PRIVATE
 - Accessi sempre garantiti mediante l'esecuzione di passanti a provvisione
- FASE 6**
 - Intorno con via Montalbano eseguito in due tappe
 - AREA DI LAVORI (lavori da eseguirsi)
 - Esecuzione nuova condotta acqua potabile
 - Esecuzione nuova linea elettrica
 - CONCLUSIONE DEL TRATTO
 - Chiusura di una corsia di marcia
 - Gestione del traffico mediante impianto semaforico sulla corsia di marcia libera
 - Gestione del traffico mediante impianto semaforico su via Montalbano
 - ACCESSI ALLE PROPRIETÀ PRIVATE
 - Accessi sempre garantiti mediante l'esecuzione di passanti a provvisione